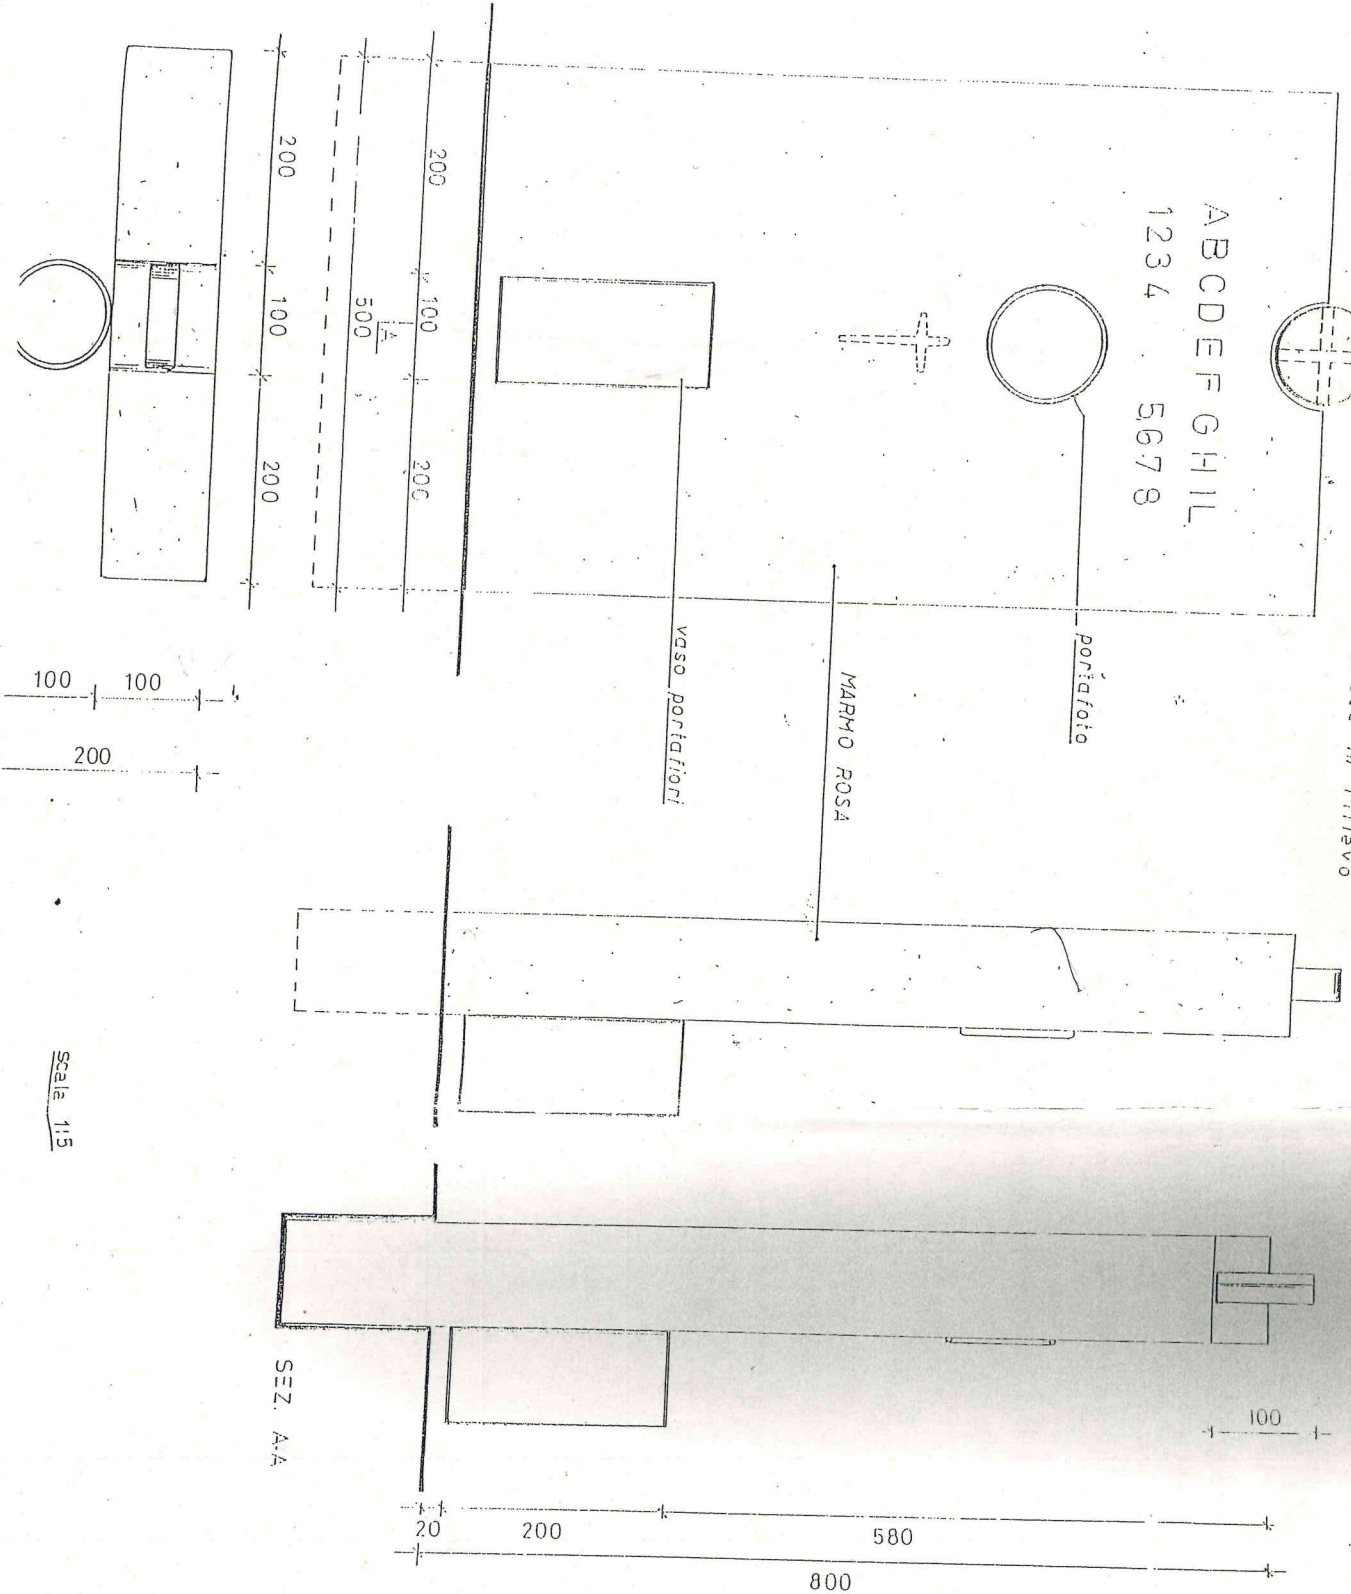

CITTA di ESTE
STABILIMENTO
CIMITIERO MAGGIORE

marmo rosa e biancone bocciardato
 con sventuagie croce in rilievo

ABCDEF G H I L
 1234 5678



COMPOSIZIONE ARREDO
INIZIAZIONI

PER TUTTI GLI ELEMENTI:

- Materiale: bronzo, preferibilmente patinato
- Forme: linee, prive di intarsi, decorazioni, incisioni e modanature

LETTERE:

- Carattere tipo: ROMANO
- Nome / cognome defunto: altezza mm.25
- Data nascita / morte: da mm.15 a mm.25

CORNICI PORTAFOTO:

- Rotonda: / cm.10 o cm.12
- Ovale: / cm.8 x 10 o cm.9 x 12

VASO PORTAFOTOI (2 parete):

- Altezza massima: cm.20

CROCE:

- Latina: cm.5 x 12 o 6 x 12
- Greca: cm.10 x 10

N.B. Le sagome raffigurate nello schema, rappresentano solo la disposizione e l'ingombro degli elementi di arredo.

Scale 1:5

